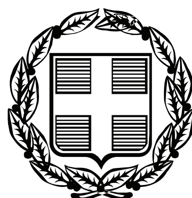


ΕΦΗΜΕΡΙΣ ΤΗΣ ΚΥΒΕΡΝΗΣΕΩΣ
ΤΗΣ ΕΛΛΗΝΙΚΗΣ ΔΗΜΟΚΡΑΤΙΑΣ

ΤΕΥΧΟΣ ΤΕΤΑΡΤΟ **Αρ. Φύλλου 631**

30 Νοεμβρίου 2007

ΠΕΡΙΕΧΟΜΕΝΑ

ΑΠΟΦΑΣΕΙΣ

ΑΠΟΦΑΣΕΙΣ

Αριθμ. 3200 (1)

Κήρυξη ως αναδασωτέας έκτασης 2189 στρ. στη θέση «Καραούλι-Πυραμίδα (Μάλλια Κούσαρι)» Περιφέρειας Δήμου Μάνδρας Ν. Αττικής.

Ο ΓΕΝΙΚΟΣ ΓΡΑΜΜΑΤΕΑΣ ΠΕΡΙΦΕΡΕΙΑΣ ΑΤΤΙΚΗΣ

Έχοντας υπόψη:

1. Τις περί Διοικητικής Αποκέντρωσης διατάξεις

2. Τον ν. 2503/1997 Διοίκηση, Οργάνωση Περιφέρειας κ.λπ.

3. Τις διατάξεις του ν. 998/1979 «Περί Προστασίας των Δασών και των δασικών εν γένει εκτάσεων της Χώρας και συγκεκριμένα:

α) του άρθρου 41 παρ. 1

β) του άρθρου 38 παρ. 1

4. Τις δ/γές του Υπουργείου Γεωργίας:

α) 160417/1180/8.7.1980

β) 182447/3049/24.9.1980

5. Την υπ' αριθμ. 3520/10.9.2007 πρόταση- εισήγηση του Δασαρχείου Αιγάλεω.

6. Το υπ' αριθμ. 4468/25.10.2007 έγγραφο του Δασαρχείου Αιγάλεω σε συνέχεια της ανωτέρω πρότασης και σχετική εισήγηση της Δ/νσης Δασών Δυτικής Αττικής, αποφασίζουμε:

Κηρύσσουμε ως αναδασωτέα λόγω πυρκαγιάς ,με σκοπό τη διατήρηση του χαρακτήρα του δάσους-δασικής, ώστε ν' αποκλεισθεί η διάθεσή της για άλλο σκοπό πλην δασικού, την δασική έκταση εμβαδού 2189,00 στρεμμάτων, που βρίσκεται στη θέση «Καραούλι-Πυραμίδα (Μάλλια Κούσαρι)» Περιφερείας Δήμου Μάνδρας Νομαρχίας Δυτικής Αττικής και προσδιορίζεται με τα στοιχεία Α,Β,Γ,Δ,Ε,Ζ,Η,Θ,Ι,Κ,Λ,Μ,Ν,Ξ,Ο,Π,Ρ,Σ,Α εξαιρουμένων των εκτάσεων (κτισμάτων) με τις ενδείξεις (1) & (2) όπως φαίνεται στο συνημμένο σχεδιάγραμμα κλίμ. 1:20000 (προερχόμενο από σμίκρυνση πινακίδων φ. χ. 6432/5 και 6 Γ.Υ.Σ. κλ. 1:5000) και στο απόσπασμα πινακίδας χάρτη κλίμακας 1:50000 «Ερυθραί» στο οποίο σημειώνεται η θέση της αναδασωτέας έκτασης και το οποίο αποτελεί αναπόσπαστο μέρος της αποφάσεως αυτής και έχει όρια:

Ανατολικά. Δάσος και δασική έκταση.

Δυτικά: Δασική έκταση, Παλιά Εθνική οδός, δάσος και δασική έκταση.

Βόρεια: Δάσος, δασική έκταση, αναδασωτέα έκταση, αγροτική έκταση, δάσος, δασική έκταση.

Νότια: Δάσος, δασική έκταση, αναδασωτέα έκταση, δάσος, δασική έκταση, αγροτική έκταση, δασική, αγροτική, δασική, αγροτική, δάσος και δασική.

Η αποκατάσταση της βλάστησης θα γίνει με φυσική αναγέννηση.

Η απόφαση αυτή να δημοσιευθεί στην Εφημερίδα της Κυβερνήσεως.

Αθήνα, 19 Νοεμβρίου 2007

Ο Γενικός Γραμματέας Περιφέρειας
ΧΑΡΑΛΑΜΠΟΣ ΜΑΝΙΑΤΗΣ


ΕΘΝΙΚΟ ΤΥΠΟΓΡΑΦΕΙΟ
Για τεχνικούς λόγους στο σχεδιάγραμμα έγινε σμίκρυνση κατά ποσοστό 78 %

ΣΧΕΔΙΑΓΡΑΜΜΑ

Έκτασης δασικού χαρακτήρα που κάηκε στις 26-6-07 και κηρύσσεται αναδασωτέα στη

θέση : **Καραούλι -Πυραμίδα (Μάλια Κουσάρι)** Περιφέρειας **Δήμου Μάνδρας**

Σχεδιάγραμμα κλ.1:20.000 (προερχόμενο από σμίκρυνση πινακίδων φ.χ 6432/5& 6 Γ.Υ.Σ. κλ.1:5.000 όπου απεικονίζεται η αναδασωτέα έκταση με κόκκινο περίγραμμα και με στοιχεία (Α,Β,Γ,Δ,Ε,Ζ,Η,Θ,Ι,Κ,Λ,Μ,Ν,Ξ,Ο,Π,Ρ,Σ,Α) εξαιρουμένων των εκτάσεων (κτισμάτων) με τις ενδείξεις (1) & (2) εμβαδού 2189,0 στρ

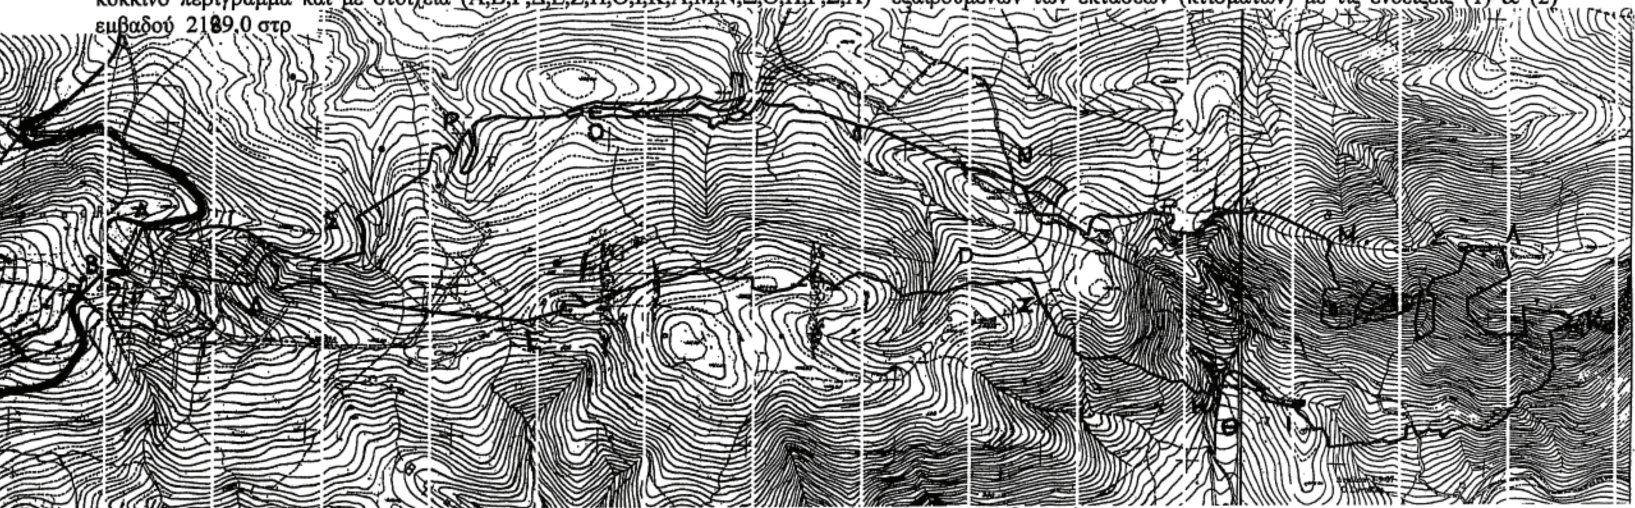

Απόσπασμα από τους χάρτες **ΓΥΣ κλ.1:50000 'Ερυθραί'** στο οποίο σημειώνεται η θέση της αναδασωτέας έκτασης



Αιγάλεω 25-10-07
Ο Συντάξας
Αρμόδιος Γκάτσης
Δασολόγος

Ανήκει στην 3200/19.11.2007
Απόφαση του Γενικού Γραμ. Περιφέρειας Αττικής

Αιγάλεω 19-11-07
Ο Γενικός Γραμματέας
ΧΑΡΑΛΑΜΠΟΣ ΜΑΝΙΑΤΗΣ

ΘΕΩΡΕΙΤΑΙ
Αιγάλεω 26-10-07
Ο Δ/ντής Δασών

Αιγάλεω 25-10-07
Ο Δασάρχης

ΑΚΡΙΒΕΣ ΑΝΤΙΓΡΑΦΟ
ΦΙΛΙΠΠΑΚΗ
ΔΙΟΙΚΗΤΙΚΟΣ
20 ΝΟΕ. 2007

Αριθμ. 8543/276 (2)

Έγκριση καθορισμού Οριογραμμής τμήματος Ρέματος που βρίσκεται στη θέση «Καρδαμάδα» του Δήμου Χίου Νήσου Χίου.

Ο ΓΕΝΙΚΟΣ ΓΡΑΜΜΑΤΕΑΣ
ΠΕΡΙΦΕΡΕΙΑΣ ΒΟΡΕΙΟΥ ΑΙΓΑΙΟΥ

Έχοντας υπόψη :

1. Το ν. 3200/1955 περί διοικητικής αποκέντρωσης, όπως τροποποιήθηκε και συμπληρώθηκε μεταγενέστερα.

2. Τις διατάξεις του π.δ. 39/1983 περί μεταβιβάσεως αρμοδιοτήτων του Υπουργού Δημ. Έργων στις Περιφερειακές Υπηρεσίες.

3. Τις διατάξεις του άρθρου 66 του ν. 1622/1986 «περί Τοπικής Αυτοδιοίκησης, Περιφερειακής Ανάπτυξης και δημοκρατικού προγραμματισμού» όπως αντικαταστάθηκαν με τις διατάξεις της παρ. 5 του άρθρου 33 του ν. 1832/1989.

4. Τις διατάξεις του ν. 2503/1997 «Διοίκηση, οργάνωση, στελέχωση της Περιφέρειας, ρύθμιση θεμάτων για την Τοπική Αυτοδιοίκηση και άλλες διατάξεις».

5. Την 33/98 εγκύκλιο του Υ.ΠΕ.ΧΩ.Δ.Ε. «Αστυνόμευση ρεμάτων και συντήρηση αντιπλ/κών έργων».

6. Το ν. 3010/2002 «Εναρμόνιση του ν. 1650/1988 με τις οδηγίες 97/11 Ε.Ε & 96/61 Ε.Ε διαδικασία οριοθέτησης και ρυθμίσεις θεμάτων για τα υδατορέματα και άλλες διατάξεις».

7. Το από 21.3.2007/αρ. πρωτ. 3098 έγγραφο της ΔΤΥΝΑ Χίου που μας απέστειλε τα εγκεκριμένα τοπογραφικά διαγράμματα καθώς και την υδρολογική-υδραυλική μελέτη οριοθέτησης τμήματος Ρέματος που βρίσκεται στη θέση «Καρδαμάδα» του Δήμου Χίου Νήσου Χίου.

8. Την παρέλευση άπρακτης της προθεσμίας του ενός μηνός που σύμφωνα με το νόμο απαιτείται για την γνωμοδότηση του Δημοτικού Συμβουλίου Χίου.

Εγκρίνουμε τον καθορισμό της Οριογραμμής τμήματος Ρέματος που βρίσκεται που βρίσκεται στη θέση «Καρδαμάδα» του Δήμου Χίου Νήσου Χίου, σύμφωνα με τα στοιχεία της Υδρολογικής μελέτης του, καθώς και σύμφωνα με το από Αύγουστο 2006 Τοπογραφικό διάγραμμα του Πολιτικού Μηχανικού Χαβιάρα Παναγιώτη, όπως αυτή ελέγχθηκε και θεωρήθηκε από την Δ.Τ.Υ.Ν.Α. Χίου.

Η απόφαση αυτή να δημοσιευθεί στην Εφημερίδα της Κυβερνήσεως.


Μυτιλήνη, 6 Νοεμβρίου 2007

Ο Γενικός Γραμματέας Περιφέρειας κ.α.α.
Ο Γενικός Διευθυντής
ΓΕΩΡΓΙΟΣ ΒΑΘΡΑΚΟΥΛΗΣ

ΣΥΝΕΧΕΙΑ ΚΥΡΙΟΥ ΡΕΜΑΤΟΣ


ΕΠΑΡΧΙΑΚΗ ΟΔΟΣ ΧΙΟΥ - ΜΕΣΤΩΝ

ΕΘΝΙΚΟ ΤΥΠΟΓΡΑΦΕΙΟ
Για τεχνικούς λόγους στο σχεδιάγραμμα
έγινε σμίκρυνση κατά ποσοστό 38%

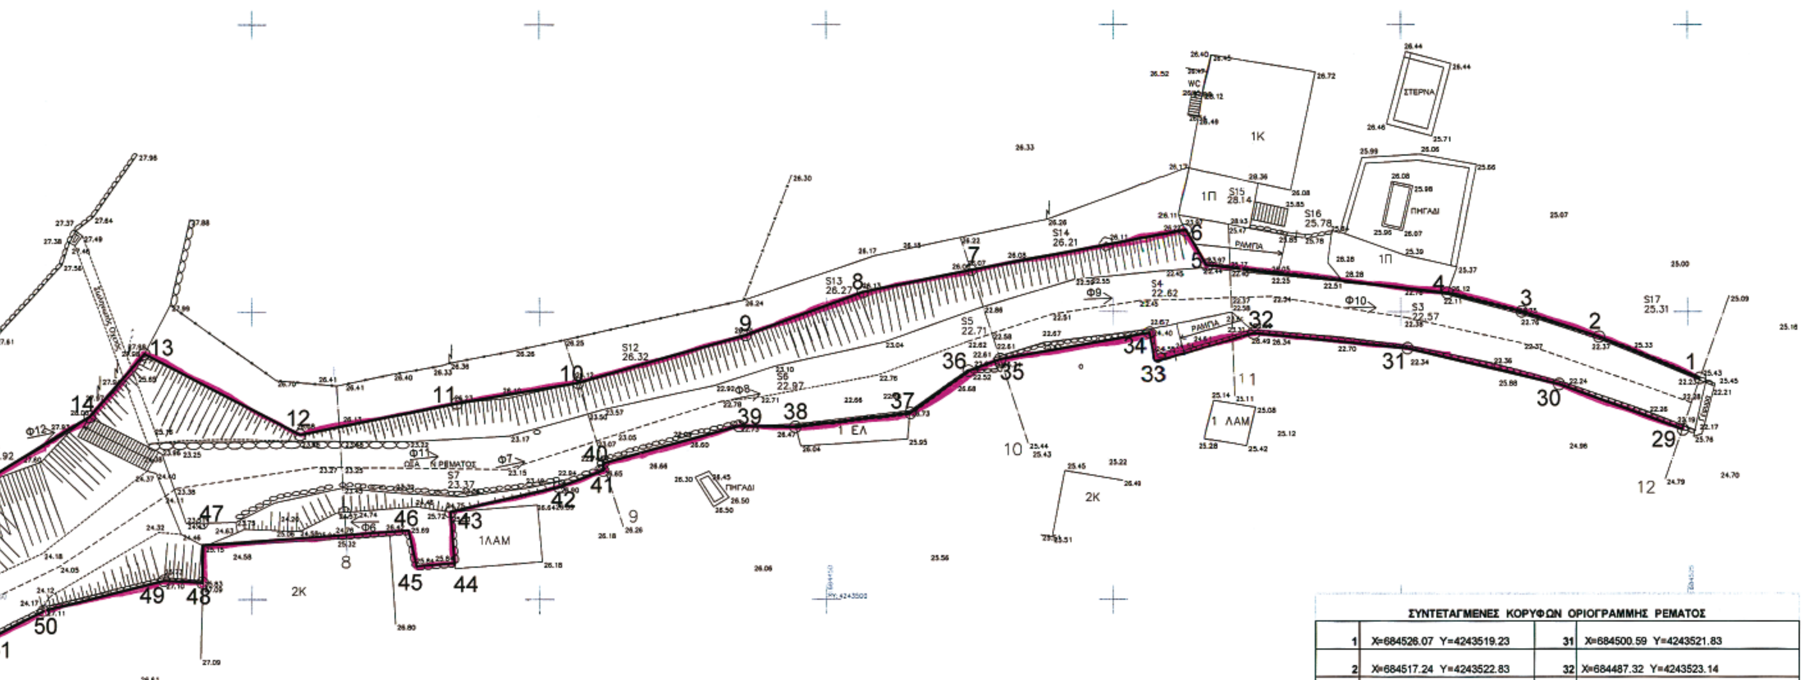

ΣΥΝΤΕΤΑΓΜΕΝΕΣ ΚΟΡΥΦΩΝ ΟΡΙΟΓΡΑΜΜΗΣ ΡΕΜΑΤΟΣ

1	X=684526.07 Y=4243519.23	31	X=684500.59 Y=4243521.83
2	X=684517.24 Y=4243522.83	32	X=684487.32 Y=4243523.14
3	X=684510.48 Y=4243525.03	33	X=684485.47 Y=4243522.61
4	X=684504.06 Y=4243526.65	34	X=684478.24 Y=4243523.17
5	X=684483.23 Y=4243529.07	35	X=684465.20 Y=4243520.87
6	X=684481.35 Y=4243532.13	36	X=684462.44 Y=4243519.85
7	X=684462.65 Y=4243528.63	37	X=684457.35 Y=4243516.20
8	X=684453.20 Y=4243526.72	38	X=684447.29 Y=4243515.00
9	X=684442.99 Y=4243522.97	39	X=684442.40 Y=4243515.08
10	X=684428.33 Y=4243518.83	40	X=684430.54 Y=4243511.84
11	X=684417.85 Y=4243517.04	41	X=684430.53 Y=4243511.23
12	X=684404.19 Y=4243514.33	42	X=684426.69 Y=4243509.79
13	X=684390.62 Y=4243521.34	43	X=684417.29 Y=4243507.62
14	X=684385.81 Y=4243515.87	44	X=684417,67 Y=4243503,17
15	X=684376.07 Y=4243509.97	45	X=684414,32 Y=4243502,89
15'	X=684366,91 Y=4243501,13	46	X=684413,65 Y=4243505,99
16	X=684359.19 Y=4243493.57	47	X=684395.66 Y=4243506.65
17	X=684355.17 Y=4243490.19	48	X=684395.69 Y=4243501.47
18	X=684344.83 Y=4243480.49	49	X=684392.33 Y=4243501.65

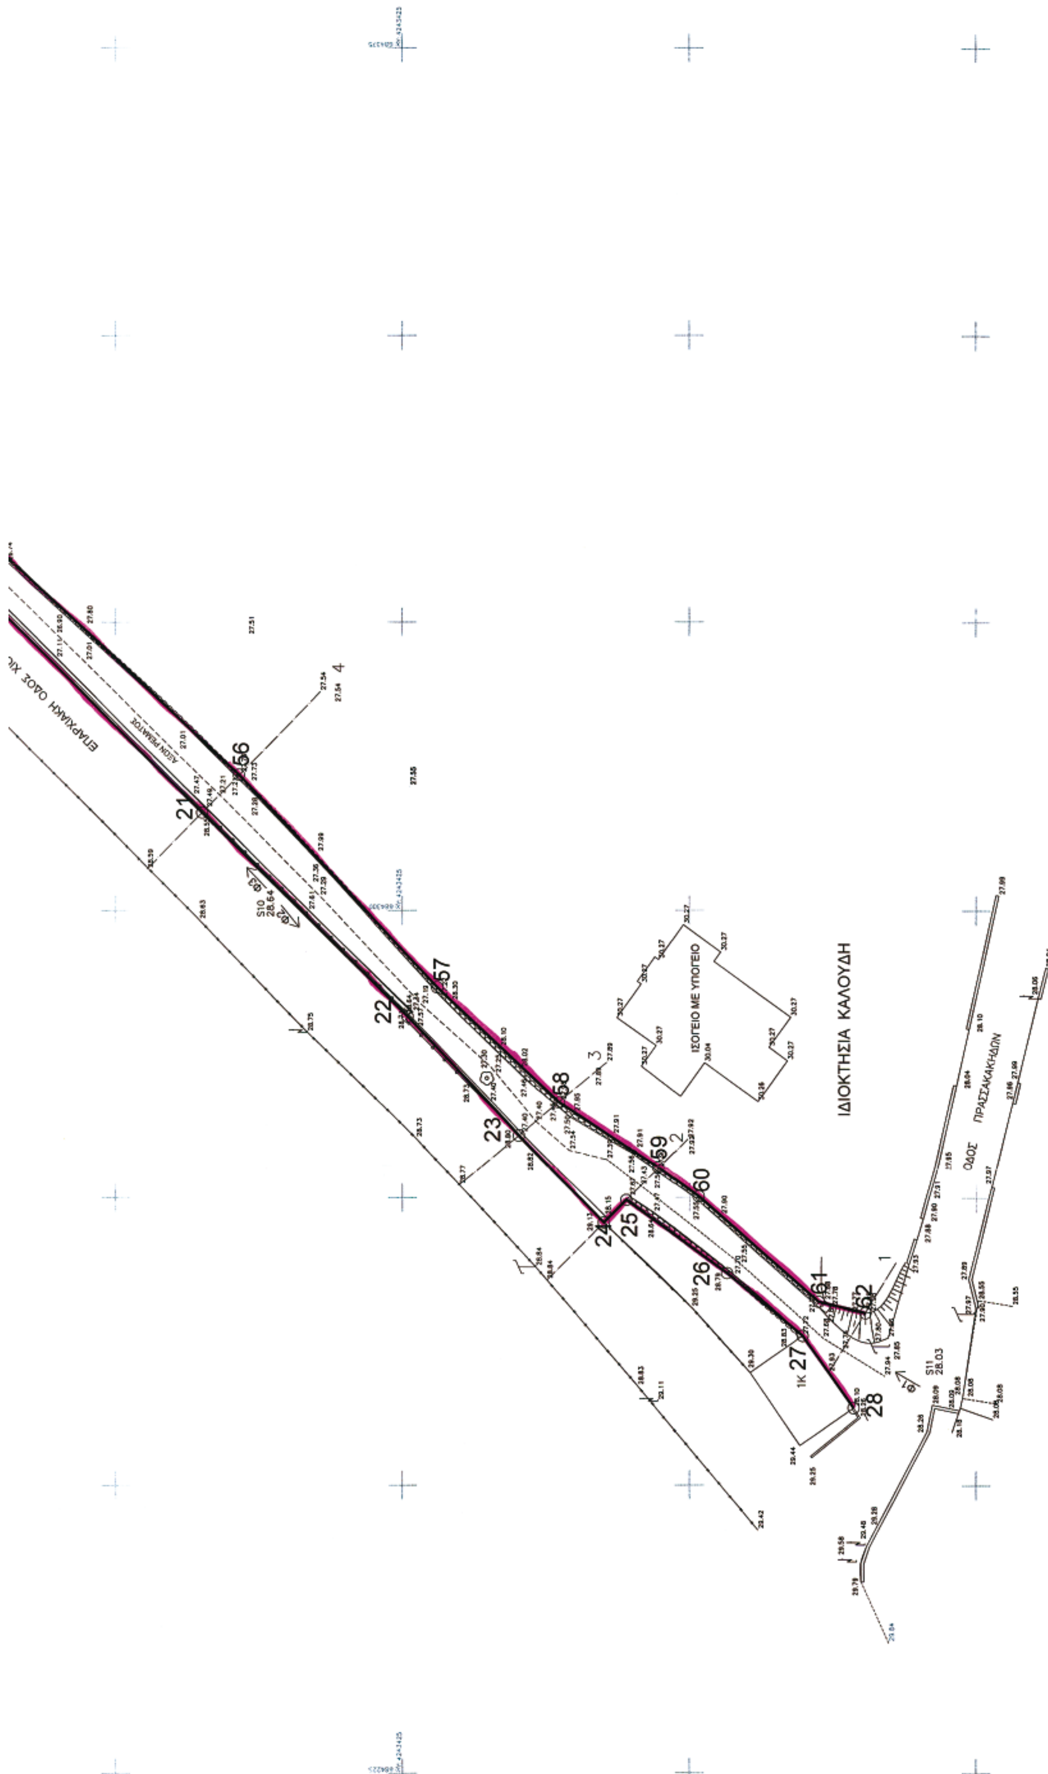

ΙΣΟΓΕΙΟ ΜΕ ΥΠΟΓΕΙΟ
ΙΔΙΟΚΤΗΣΙΑ ΚΑΛΟΥΔΗ
ΟΔΟΣ ΠΡΑΣΣΑΚΑΚΗΔΩΝ
ΕΠΑΡΧΙΑΚΗ ΟΔΟΣ ΧΙΟ
S10 28.64
S11 28.03
21
22
23
24
25
26
27
28
56
57
58
59
60
61
62
1
2
3
4

16	X=684359.19 Y=4243493.57	47	X=684395.66 Y=4243506.65
17	X=684355.17 Y=4243490.19	48	X=684395.69 Y=4243501.47
18	X=684344.83 Y=4243480.49	49	X=684392.33 Y=4243501.65
19	X=684343.20 Y=4243477.72	50	X=684381.80 Y=4243499.01
20	X=684338.02 Y=4243472.03	51	X=684376.52 Y=4243496.34
21	X=684308.46 Y=4243442.49	52	X=684363.22 Y=4243486.14
22	X=684290.88 Y=4243424.63	53	X=684355.46 Y=4243481.52
23	X=684280.44 Y=4243414.84	54	X=684343.36 Y=4243472.44
24	X=684272.80 Y=4243407.45	55	X=684335.40 Y=4243464.48
25	X=684274.78 Y=4243405.49	56	X=684311.78 Y=4243439.29
26	X=684268.41 Y=4243396.73	57	X=684293.35 Y=4243421.99
27	X=684262.98 Y=4243390.12	58	X=684283.30 Y=4243411.34
28	X=684256.73 Y=4243385.66	59	X=684277.68 Y=4243402.72
29	X=684524.57 Y=4243514.76	60	X=684275.09 Y=4243399.21
30	X=684513.73 Y=4243518.71	61	X=684265.93 Y=4243388.72
		62	X=684264.96 Y=4243384.64

ΕΡΓΟΔΟΤΗΣ
ΓΕΩΡΓΙΟΣ ΚΑΙ ΜΑΡΙΑ ΚΑΛΟΥΔΗ

ΕΡΓΟ
ΚΑΘΟΡΙΣΜΟΣ ΟΡΙΟΓΡΑΜΜΗΣ ΡΕΜΑΤΟΣ

ΘΕΣΗ
ΚΑΡΔΑΜΑΔΑ Δ. ΧΙΟΥ

ΜΕΛΕΤΗΤΗΣ
ΠΑΝΑΓΙΩΤΗΣ ΧΑΒΙΑΡΑΣ
ΠΟΛΙΤΙΚΟΣ ΜΗΧΑΝΙΚΟΣ

ΘΕΜΑ ΣΧΕΔΙΟΥ: **ΑΠΟΤΥΠΩΣΗ ΡΕΜΑΤΟΣ**
ΑΡΙΘΜ. ΣΧΕΔΙΟΥ: **Α2**

ΚΛΙΜΑΚΑ ΜΕΛΕΤΗΣ: 1 : 250
ΠΕΡΙΟΔΟΣ ΕΚΠΟΝΗΣΕΩΣ: ΑΥΓΟΥΣΤΟΣ 2006

ΥΠΟΓΡΑΦΗ
ΠΑΝΑΓΙΩΤΗΣ Ι. ΧΑΒΙΑΡΑΣ
ΔΙΠΛΩΜ. ΠΟΛΙΤΙΚΟΣ ΜΗΧΑΝΙΚΟΣ
ΠΑΝΕΠΙΣΤΗΜΙΟΥ ΠΑΤΡΩΝ
ΜΕΛΟΣ Τ.Ε.Ε. • ΑΡΙΘΜΟΣ ΜΗΤΡΩΟΥ 29730
ΜΙΚΙΑΔΟΥ 18 • ΧΙΟΣ
ΤΗΛ. 02710 23109 & 02710 41128

ΘΕΩΡΗΣΗ
ΙΩΑΝΝΗΣ Θ. ΚΟΥΤΣΟΥΡΑΔΗΣ
ΠΟΛΙΤΙΚΟΣ ΜΗΧΑΝΙΚΟΣ με Α' β.

ΘΕΩΡΗΘΗΚΕ
Χίος ../6/2007
Η Πρ/νη της Δ.Τ.Υ.Ν.Α. Χίου
ΕΛΕΝΗ ΤΟΠΑΚΑ
Πολ. Μηχ/κός με Α' βαθμό

ΕΘΝΙΚΟ ΤΥΠΟΓΡΑΦΕΙΟ

ΕΦΗΜΕΡΙΣ ΤΗΣ ΚΥΒΕΡΝΗΣΕΩΣ

ΠΕΡΙΦΕΡΕΙΑΚΑ ΓΡΑΦΕΙΑ ΠΩΛΗΣΗΣ Φ.Ε.Κ.

ΘΕΣΣΑΛΟΝΙΚΗ - Βασ. Όλγας 227 23104 23956
ΠΕΙΡΑΙΑΣ - Ευριπίδου 63 210 4135228
ΠΑΤΡΑ - Κορίνθου 327 2610 638109
ΙΩΑΝΝΙΝΑ - Διοικητήριο 26510 87215
ΚΟΜΟΤΗΝΗ - Δημοκρατίας 1 25310 22858
ΛΑΡΙΣΑ - Διοικητήριο 2410 597449
ΚΕΡΚΥΡΑ - Σαμαρά 13 26610 89122
ΗΡΑΚΛΕΙΟ - Πεδιάδος 2 2810 300781
ΜΥΤΙΛΗΝΗ - Πλ. Κωνσταντινουπόλεως 1 22510 46654

ΤΙΜΗ ΠΩΛΗΣΗΣ ΦΥΛΛΩΝ ΤΗΣ ΕΦΗΜΕΡΙΔΟΣ ΤΗΣ ΚΥΒΕΡΝΗΣΕΩΣ

Σε έντυπη μορφή

- Για τα Φ.Ε.Κ. από 1 μέχρι 16 σελίδες σε 1 €, προσαυξανόμενη κατά 0,20 € για κάθε επιπλέον οκτασέλιδο ή μέρος αυτού.
- Για τα φωτοαντίγραφα Φ.Ε.Κ. σε 0,15 € ανά σελίδα.

Σε μορφή DVD/CD

Τεύχος	Ετήσια έκδοση	Τριμηνιαία έκδοση	Μηνιαία έκδοση
Α΄	150 €	40 €	15 €
Β΄	300 €	80 €	30 €
Γ΄	50 €	-	-
Υ.Ο.Δ.Δ.	50 €	-	-
Δ΄	110 €	30 €	-

Τεύχος	Ετήσια έκδοση	Τριμηνιαία έκδοση	Μηνιαία έκδοση
Α.Α.Π.	110 €	30 €	-
Ε.Β.Ι.	100 €	-	-
Α.Ε.Δ.	5 €	-	-
Δ.Δ.Σ.	200 €	-	20 €
Α.Ε. - Ε.Π.Ε. και Γ.Ε.ΜΗ.	-	-	100 €

- Η τιμή πώλησης μεμονωμένων Φ.Ε.Κ. σε μορφή cd-rom από εκείνα που διατίθενται σε ψηφιακή μορφή και μέχρι 100 σελίδες, σε 5 € προσαυξανόμενη κατά 1 € ανά 50 σελίδες.
- Η τιμή πώλησης σε μορφή cd-rom/dvd, δημοσιευμάτων μιας εταιρείας στο τεύχος Α.Ε.-Ε.Π.Ε. και Γ.Ε.ΜΗ. σε 5 € ανά έτος.

ΠΑΡΑΓΓΕΛΙΑ ΚΑΙ ΑΠΟΣΤΟΛΗ Φ.Ε.Κ.: Τηλεφωνικά: 210 4071010 - fax: 210 4071010 - internet: http://www.et.gr

ΕΤΗΣΙΕΣ ΣΥΝΔΡΟΜΕΣ Φ.Ε.Κ.

Τεύχος	Έντυπη μορφή	Ψηφιακή Μορφή
Α΄	225 €	190 €
Β΄	320 €	225 €
Γ΄	65 €	Δωρεάν
Υ.Ο.Δ.Δ.	65 €	Δωρεάν
Δ΄	160 €	80 €
Α.Α.Π.	160 €	80 €
Ε.Β.Ι.	65 €	33 €

Τεύχος	Έντυπη μορφή	Ψηφιακή Μορφή
Α.Ε.Δ.	10 €	Δωρεάν
Α.Ε. - Ε.Π.Ε. και Γ.Ε.ΜΗ.	2.250 €	645 €
Δ.Δ.Σ.	225 €	95 €
Α.Σ.Ε.Π.	70€	Δωρεάν
Ο.Π.Κ.	-	Δωρεάν
Α΄+ Β΄+ Δ΄ + Α.Α.Π.	-	450 €

- Το τεύχος Α.Σ.Ε.Π. (έντυπη μορφή) θα αποστέλλεται σε συνδρομητές ταχυδρομικά, με την επιβάρυνση των 70 €, ποσό το οποίο αφορά τα ταχυδρομικά έξοδα.
- Για την παροχή πρόσβασης μέσω διαδικτύου σε Φ.Ε.Κ. προηγουμένων ετών και συγκεκριμένα στα τεύχη: **α)** Α, Β, Δ, Α.Α.Π., Ε.Β.Ι. και Δ.Δ.Σ., η τιμή προσαυξάνεται, πέραν του ποσού της ετήσιας συνδρομής του 2007, κατά 40 € ανά έτος και ανά τεύχος και **β)** για το τεύχος Α.Ε.-Ε.Π.Ε. & Γ.Ε.ΜΗ., κατά 60 € ανά έτος παλαιότητας.

* Η καταβολή γίνεται σε όλες τις Δημόσιες Οικονομικές Υπηρεσίες (Δ.Ο.Υ.). Το πρωτότυπο διπλότυπο (έγγραφο αριθμ. πρωτ. 9067/28.2.2005 2η Υπηρεσία Επιτρόπου Ελεγκτικού Συνεδρίου) με φροντίδα των ενδιαφερομένων, πρέπει να αποστέλλεται ή να κατατίθεται στο Εθνικό Τυπογραφείο (Καποδιστρίου 34, Τ.Κ. 104 32 Αθήνα).

* Σημειώνεται ότι φωτοαντίγραφα διπλοτύπων, ταχυδρομικές Επιταγές για την εξόφληση της συνδρομής, δεν γίνονται δεκτά και θα επιστρέφονται.

* Οι οργανισμοί τοπικής αυτοδιοίκησης, τα νομικά πρόσωπα δημοσίου δικαίου, τα μέλη της Ένωσης Ιδιοκτητών Ημερησίου Τύπου Αθηνών και Επαρχίας, οι τηλεοπτικοί και ραδιοφωνικοί σταθμοί, η Ε.Σ.Η.Ε.Α., τα τριτοβάθμια συνδικαλιστικά Όργανα και οι τριτοβάθμιες επαγγελματικές ενώσεις δικαιούνται έκπτωσης πενήντα τοις εκατό (50%) επί της ετήσιας συνδρομής (τρέχον έτος + παλαιότητα).

* Το ποσό υπέρ Τ.Α.Π.Ε.Τ. [5% επί του ποσού συνδρομής (τρέχον έτος + παλαιότητα)], καταβάλλεται ολόκληρο (Κ.Α.Ε. 3512) και υπολογίζεται πριν την έκπτωση.

* Στην Ταχυδρομική συνδρομή του τεύχους Α.Σ.Ε.Π. δεν γίνεται έκπτωση.

Πληροφορίες για δημοσιεύματα που καταχωρούνται στα Φ.Ε.Κ. στο τηλ.: 210 5279000.
Φωτοαντίγραφα παλαιών Φ.Ε.Κ.: Μάρνη 8 τηλ.: 210 8220885, 210 8222924, 210 5279050.
Οι πολίτες έχουν τη δυνατότητα ελεύθερης ανάγνωσης των δημοσιευμάτων που καταχωρούνται σε όλα τα τεύχη της Εφημερίδας της Κυβερνήσεως πλην εκείνων που καταχωρούνται στο τεύχος Α.Ε.-Ε.Π.Ε και Γ.Ε.ΜΗ., από την ιστοσελίδα του Εθνικού Τυπογραφείου (www.et.gr).

Οι υπηρεσίες εξυπηρέτησης πολιτών λειτουργούν καθημερινά από 08:00 μέχρι 13:00



ΑΠΟ ΤΟ ΕΘΝΙΚΟ ΤΥΠΟΓΡΑΦΕΙΟ
ΚΑΠΟΔΙΣΤΡΙΟΥ 34 * ΑΘΗΝΑ 104 32 * ΤΗΛ. 210 52 79 000 * FAX 210 52 21 004
ΗΛΕΚΤΡΟΝΙΚΗ ΔΙΕΥΘΥΝΣΗ: http://www.et.gr – e-mail: webmaster.et@et.gr